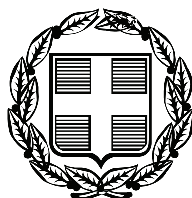


ΕΦΗΜΕΡΙΣ ΤΗΣ ΚΥΒΕΡΝΗΣΕΩΣ

ΤΗΣ ΕΛΛΗΝΙΚΗΣ ΔΗΜΟΚΡΑΤΙΑΣ

ΤΕΥΧΟΣ ΑΝΑΓΚΑΣΤΙΚΩΝ ΑΠΑΛΛΟΤΡΙΩΣΕΩΝ ΚΑΙ ΠΟΛΕΟΔΟΜΙΚΩΝ ΘΕΜΑΤΩΝ **Αρ. Φύλλου 492**

2 Οκτωβρίου 2009

ΠΕΡΙΕΧΟΜΕΝΑ

ΑΠΟΦΑΣΕΙΣ

ΑΠΟΦΑΣΕΙΣ

Αριθμ. 1073722/5088/0010 (1)

Συμπληρωματική αναγκαστική απαλλοτρίωση ακινήτων στη ΓΕ9 (Υ) Α.Κ Στέρνας-Σηρ.Αρτεμησίου, στην είσοδο και έξοδο της σήραγγας Νεοχωρίου περί τη χ.θ 50+300 και χ.θ 51+250 του αυτοκινητόδρομου Κόρινθος-Τρίπολη-Καλαμάτα και Λεύκτρο-Σπάρτη στο Δήμο Λυρκείας του Νομού Αργολίδας.

ΟΙ ΥΦΥΠΟΥΡΓΟΙ ΟΙΚΟΝΟΜΙΑΣ ΚΑΙ ΟΙΚΟΝΟΜΙΚΩΝ - ΠΕΡΙΒΑΛΛΟΝΤΟΣ, ΧΩΡΟΤΑΞΙΑΣ ΚΑΙ ΔΗΜΟΣΙΩΝ ΕΡΓΩΝ

Έχοντας υπόψη:

1. Τις διατάξεις του ν. 2882/2001 (ΦΕΚ 17/2001 τ. Α΄) «Κώδικας Αναγκαστικών Απαλλοτριώσεων Ακινήτων» όπως ισχύουν.

2. Τις διατάξεις του ν. 3555/2007 (ΦΕΚ 81/16.4.2007 τ. Α΄) «Κύρωση Σύμβασης παραχώρησης του Έργου της Μελέτης, κατασκευής, Χρηματοδότησης, Λειτουργίας, Συντήρησης και Εκμετάλλευσης του Αυτοκινητόδρομου «Ιονία οδός» από Αντίρριο μέχρι Ιωάννινα, ΠΑΘΕ Αθήνα (Α/Κ Μεταμόρφωσης) - Μαλιακός (Σκάρφεια) και Συνδετήριου Κλάδου του ΠΑΘΕ Σχηματάρι - Χαλκίδα και λοιπές διατάξεις.

3. Τις διατάξεις του ν. 3621/2007 (ΦΕΚ 279/20.12.2007) Κύρωση Σύμβασης Παραχώρησης του έργου της Μελέτης, Κατασκευής, Χρηματοδότησης, Λειτουργίας, Συντήρησης και Εκμετάλλευσης του Αυτοκινητόδρομου Ελευσίνα - Κόρινθος - Πάτρα - Πύργος - Τσακώνα και άλλες διατάξεις.

4. Τις διατάξεις του άρθρου 23 του από 25.11.1929 διατάγματος «περί κωδικοποιήσεως των περί κατασκευής και συντηρήσεως οδών κειμένων διατάξεων».

5. Τις διατάξεις του άρθρου 1 του ν. 653/1977 «περί υποχρεώσεως των παρόδιων ιδιοκτητών δια την διάνοιξη Εθνικών οδών κ.λπ.», όπως συμπληρώθηκαν με τις παρ. 9 και 10 του άρθρου 62 του ν. 947/1979 και την παρ. 4 του άρθρου 9 του ν. 960/1979, για την εκτέλεση των οποίων εκδόθηκε το π.δ. 929/1979 καθώς και τις διατάξεις της παρ. 14 του άρθρου 4 του κεφ. Β΄ του ν. 2052/1992.

6. Τις υπ' αριθμ. 109884/4.12.2006 και την τροποποιητική αυτής υπ' αριθμ. 138689/15.4.2009 κοινής υπουργικής απόφασης έγκρισης των περιβαλλοντικών όρων.

7. Την υπ' αριθμ. Δ12α/οικ/37615/5.6.2009 βεβαίωση κάλυψης δαπάνης.

8. Το υπ' αριθμ. Δ12/οικ/38973/6.7.2009 έγγραφο του Υ.ΠΕ.ΧΩ.Δ.Ε. μετά των συνημμένων του από το οποίο προκύπτει ότι έχουν τηρηθεί οι προϋποθέσεις του άρθρου 3 του ν. 2882/2001 σε συνδυασμό με τις προϋποθέσεις του άρθρου τέταρτου του ν. 3555/2007.

9. Την υπ' αριθμ. Υ.300/14.11.2007 (ΦΕΚ 2210/Β΄/14.11.2007) κοινή απόφαση του Πρωθυπουργού και του Υπουργού Περιβάλλοντος, Χωροταξίας και Δημοσίων Έργων, σχετικά με ανάθεση αρμοδιοτήτων στους Υφυπουργούς.

10. Την υπ' αριθμ. 1666/ΔΙΟΕ89/3.1.2009 (ΦΕΚ 40/Β΄/16.1.2009) κοινή απόφαση του Πρωθυπουργού και του Υπουργού Οικονομίας και Οικονομικών, σχετικά με ανάθεση αρμοδιοτήτων στους Υφυπουργούς Οικονομίας και Οικονομικών, αποφασίζουμε:

Κηρύσσουμε τη συμπληρωματική αναγκαστική απαλλοτρίωση, για λόγους δημόσιας ωφέλειας και ειδικότερα

στη ΓΕ9 (Υ) Α.Κ Στέρνας - Σηρ. Αρτεμισίου, στην είσοδο και έξοδο της σήραγγας Νεοχωρίου περί τη χ.θ 50+300 και χ.θ 51+250 του αυτοκινητόδρομου Κόρινθος-Τρίπολη-Καλαμάτα και Λεύκτρο - Σπάρτη στο Δήμο Λυρκείας του Νομού Αργολίδας έκτασης 2002,22 τμ που εικονίζεται με κλίμακα 1:500. στα από 1.4.2009 και με αριθμούς σχεδίων 01Α και 02Α, ακριβή αντίγραφα κτηματολογικών διαγραμμάτων και του αντίστοιχου κτηματολογικού πίνακα του ΕΛΛΗΝΙΚΟΥ ΔΗΜΟΣΙΟΥ ως κύριος του έργου και της παραχωρησιούχου ΜΟΡΕΑΣ ΑΕ τα οποία έχει συντάξει ο Κ. Μιχαλόπουλος της ΣΥΣΤΑΣ Ε.Μ.Ε έχουν εγκριθεί με την υπ' αριθμ. Δ12/36710/26.5.2009 απόφαση του ΥΠΕ.ΧΩ.ΔΕ και έχουν θεωρηθεί από τον Προϊστάμενο της Δ/νσης (Δ 12) του ιδίου Υπουργείου, Ι.Σαραντινό, στις 26.5.2009.

Στην έκταση που απαλλοτριώνεται προβάλλουν δικαιώματα κυριότητας οι: 1) ΚΟΙΝΟΠΡΑΞΙΑ ΜΟΡΕΑΣ, 2) Κούλος Δημήτριος,.... 3) Βισβίκης Θεόδωρος... κ.λπ.

Στην έκταση που απαλλοτριώνεται δεν περιλαμβάνονται οι εκτάσεις εκείνες οι οποίες στα κτηματολογικά στοιχεία φέρονται ότι ανήκουν στο Δημόσιο.

Η απαλλοτρίωση κηρύσσεται υπέρ και με δαπάνη του Δημοσίου που θα αντιμετωπισθεί από το πρόγραμμα Δημοσίων Επενδύσεων για έργα αρμοδιότητας Γενικής Γραμματείας Δημοσίων Έργων, αριθμός έργου 2006ΣΕ07130037, ΣΑΕ071/3, σε συνδυασμό με τις διατάξεις του ν.653/1977 όπως ισχύουν.

Η απόφαση αυτή να δημοσιευθεί στην Εφημερίδα της Κυβερνήσεως.

Αθήνα, 28 Αυγούστου 2009

ΟΙ ΥΦΥΠΟΥΡΓΟΙ

ΟΙΚΟΝΟΜΙΑΣ ΚΑΙ ΟΙΚΟΝΟΜΙΚΩΝ	ΠΕΡΙΒΑΛΛΟΝΤΟΣ, ΧΩΡΟΤΑΞΙΑΣ ΚΑΙ ΔΗΜΟΣΙΩΝ ΕΡΓΩΝ
ΑΝΤ. ΜΠΕΖΑΣ	**ΘΕΜ. ΞΑΝΘΟΠΟΥΛΟΣ**

Αριθμ. 1787 (2)

Μερική ανάκληση συντελεσμένης αναγκαστικής απαλλοτρίωσης ακινήτου με κτηματολογικό αριθμό (434) του 4ου διορθωτικού κτηματολογικού πίνακα, εκτάσεως 43.38τ.μ. από την συνολική έκταση των 285.744,67 τ.μ. των ακινήτων που απαλλοτριώθηκαν με την υπ' αριθμ. 2143/2002 (ΦΕΚ 789/13.9.2002 τ. Δ΄) απόφαση του Γενικού Γραμματέα της Περιφέρειας Κρήτης για την βελτίωση του οδικού άξονα Ταυρωνίτης - Κάνδανος - Παλαιόχωρα (τμήμα Κάνδανος - Παλαιόχωρα, τμήματα Α, Β, Γ και Δ και από χ.θ. 0 έως 13+027,61).

Ο ΓΕΝΙΚΟΣ ΓΡΑΜΜΑΤΕΑΣ ΠΕΡΙΦΕΡΕΙΑΣ ΚΡΗΤΗΣ

Έχοντας υπόψη:

1. Τις διατάξεις του άρθρου 12 του ν. 2882/2001 «Κώδικας Αναγκαστικών Απαλλοτριώσεων Ακινήτων», όπως ισχύουν.

2. Την υπ' αριθμ. 2143/2002 (ΦΕΚ 789/13.9.2002 τ. Δ΄) απόφαση του Γενικού Γραμματέα της Περιφέρειας Κρήτης για την βελτίωση του οδικού άξονα Ταυρωνίτης - Κάνδανος - Παλαιόχωρα (τμήμα Κάνδανος - Παλαιόχωρα, τμήματα Α, Β, Γ και Δ και από χ.θ. 0 έως 13+027,61).

3. Την υπ' αριθμ. 2584/27.11.2007 απόφαση του Γενικού Γραμματέα της Περιφέρειας Κρήτης με την οποία καθορίζεται η επιστρεπτέα αποζημίωση στο Δημόσιο.

4. Το υπ' αριθμ. 11912/1.2.2008 έγγραφο του Ταμείου Παρακαταθηκών και δανείων με το οποίο αποστέλλεται επιταγή προκειμένου να πιστωθεί ο σχετικός λογαριασμός «Αδιάθετα υπόλοιπα (231) Νομικών προσώπων παρελθόντων οικονομικών ετών».

5. Το υπ' αριθμ. 1755/2.7.2009 έγγραφο της Κτηματικής Υπηρεσίας Χανίων με το οποίο εισηγείται την έκδοση της απόφασης μερικής ανάκλησης συντελεσμένης αναγκαστικής απαλλοτρίωσης.

6. Το υπ' αριθμ. Οικ. 5926/11.8.2009 έγγραφο της Δ.Τ.Υ. Νομ. Αυτ. Χανίων με το οποίο εισηγείται την έκδοση της απόφασης μερικής ανάκλησης, αποφασίζουμε:

Την μερική ανάκληση συντελεσμένης αναγκαστικής απαλλοτρίωσης ακινήτου, με αριθμό κτηματολογικού πίνακα 434 του 4ου διορθωτικού κτηματολογικού πίνακα, εκτάσεως 43,38 τ.μ. από την συνολική έκταση των 285.744,67 τ.μ. των ακινήτων που απαλλοτριώθηκαν με την υπ' αριθμ. 2143/2002 (ΦΕΚ 789/13.9.2002 τ. Δ΄) απόφαση του Γενικού Γραμματέα της Περιφέρειας Κρήτης για την βελτίωση του οδικού άξονα Ταυρωνίτης - Κάνδανος - Παλαιόχωρα (τμήμα Κάνδανος - Παλαιόχωρα, τμήματα Α, Β, Γ και Δ και από χ.θ. 0 έως 13+027,61) που αποτυπώνεται στο Ανακλητικό κτηματολογικό Διάγραμμα και πίνακα που έχει συντάξει ο Δ. Μαραθιανός Τοπ. Μηχανικός και έχουν θεωρηθεί από τον Δ/ντή της Δ/νσης Τεχνικών Υπηρεσιών της Νομ/κής Αυτ/σης Χανίων Θ. Μουντοκαλάκη στις 18.1.2008.

Η απόφαση αυτή να δημοσιευθεί στην Εφημερίδα της Κυβερνήσεως.

Ηράκλειο, 4 Σεπτεμβρίου 2009

Ο Γενικός Γραμματέας Περιφέρειας

ΣΕΡΑΦΕΙΜ ΤΣΟΚΑΣ

Αριθμ. οικ. 15389 (3)

Χαρακτηρισμός δρόμου ως δημοτικού στη θέση «Λούρος» Ζαχάρως.

Ο ΝΟΜΑΡΧΗΣ ΗΛΕΙΑΣ

Έχοντας υπόψη:

1) Τις διατάξεις του ν. 3200/1955 «περί Διοικητικής Αποκεντρώσεως όπως τροποποιήθηκαν και συμπλη ρώθηκαν».

2) Τις διατάξεις του α.ν. 318/1968 όπως τροποποιήθηκαν και συμπληρώθηκαν με το ν.δ. 1018/1971.

3) Τις διατάξεις του β.δ. 712/1970 «περί καθορισμού των διατηρούμενων αρμοδιοτήτων του Υπουργού Δημοσίων Έργων», που εκδόθηκε κατόπιν του ν.δ. 532/1970, όπως τροποποιήθηκαν και συμπληρώθηκαν με τα β.δ. 677/1971 και 198/1972.

4) Τις διατάξεις του ν. 1032/1980 «περί συστάσεως Υ.Χ.Ο.Π.».

5) Τις διατάξεις του ν. 1337/1983 «περί επεκτάσεως πολεοδομικών σχεδίων».

6) Τις διατάξεις του ν. 1577/1985 ΦΕΚ 210Α΄/18.12.1985 «περί Γ.Ο.Κ.», όπως προστέθηκε με το ν. 2081/1992 (154/Α΄).

7) Τις διατάξεις του άρθρου 29Α του ν. 1558/1985 «Κυβέρνηση και Κυβερνητικά όργανα» ΦΕΚ (137Α΄) όπως προστέθηκε με το ν. 2081/1992.

8) Τις διατάξεις του π.δ. 183/1986 ΦΕΚ 70Α΄/10.6.1986 και τις υπ' αριθμ. 117/1986 και 119/1986 εγκυκλίους του Υ.ΠΕ.ΧΩ.Δ.Ε. «σχετικά με έγκριση τροποποιήσεων και καθορισμού όρων δόμησης από τους Νομάρχες».

9) Τις διατάξεις του ν. 1512/1985 άρθρο παρ. 8.

10) Την υπ' αριθμ. Ε.20/23.5.1985 επεξηγηματική εγκύκλιο (Υ.ΠΕ.ΧΩ.Δ.Ε.) του ν. 1512/1985.

11) Τις διατάξεις του ν. 2218/1994 όπως αυτές αντικαταστάθηκαν, τροποποιήθηκαν και συμπληρώθηκαν με τις διατάξεις του ν. 2240/1994 και του ν. 2307/1995.

12) Την υπ' αριθμ. 118/1997 απόφαση του Νομαρχιακού Συμβουλίου Ηλείας με την οποία ψηφίστηκε ο Οργανισμός Λειτουργίας της Ν.Α. Ηλείας που δημοσιεύθηκε στο ΦΕΚ. 314/25.4.1995 τ. Β΄.

13) Την υπ' αριθμ. 1673/12.1.1999 απόφασή μας περί ορισμού βοηθών Νομάρχη.

14) Την υπ' αριθμ. οικ. 4720/5.5.1999 απόφαση Νομάρχη Ηλείας «σχετικά με εξουσιοδότηση υπογραφής αποφάσεων κ.λπ. με ΕΝΤΟΛΗ ΝΟΜΑΡΧΗ».

15) Την υπ' αριθμ. οικ. 5671/16.5.2002 απόφαση Νομάρχη Ηλείας «σχετικά με συγκρότηση Συμβουλίου Χ.Ο.Π. Ν. Ηλείας».

16) Την υπ' αριθμ. 1500/26.11.2002 εισήγηση του Γραφείου Πολεοδομίας Ζαχάρως.

17) Τα υποβληθέντα με τα δικαιολογητικά σχέδια υπογεγραμμένα από τον ιδιώτη πολ/κο μηχ/κο Τ.Ε. Ιωάννη Χρ. Χριστόπουλο, στα οποία φαίνεται ο ζητούμενος προς χαρακτηρισμό ως δημοτικός δρόμος που βρίσκεται στην θέση «Λούρος» στην Ζαχάρω.

18) Την κατά πλειοψηφία γνώμη του Συμβουλίου Χ.Ο.Π. που διατυπώθηκε στο υπ' αρίθμ. 6/2002 πρακτικού αυτού, αποφασίζει:

Εγκρίνει τον χαρακτηρισμό του δρόμου ως δημοτικού στην θέση «Λούρος» στη Ζαχάρω, όπως ακριβώς απεικονίζεται στο συνημμένο χάρτη Γ.Υ.Σ. 1:5000 πάνω στον οποίο έχει εντοπιστεί από τον ιδιώτη πολ/κο μηχ/κο Τ.Ε. Ιωάννη Χρ. Χριστόπουλο και περιγράφεται με τα στοιχεία (Α, Β, Γ, Δ, Ε, Ζ, Η, Θ), τον οποίο χάρτη υπογράφει, υπογράφεται από τα μέλη του ΣΧΟΠ, συνοδεύει την απόφασή του και αποτελεί παράρτημά της.

Η απόφαση αυτή ισχύει από την ημερομηνία δημοσίευσής της στην Εφημερίδα της Κυβερνήσεως.

Από τις διατάξεις της απόφασης αυτής δεν προκαλείται δαπάνη εις βάρος του Δημοσίου.

Η απόφαση αυτή να δημοσιευθεί στην Εφημερίδα της Κυβερνήσεως.

Πύργος, 20 Φεβρουαρίου 2003

Ο Αντινομάρχης
ΑΝΤ. ΚΑΡΑΜΠΕΛΑΣ

ΕΘΝΙΚΟ ΤΥΠΟΓΡΑΦΕΙΟ

Για τεχνικούς λόγους στο σχεδιάγραμμα, έγινε σμίκρυνση, κατά ποσοστό 34%



Αφόσωασμα Ευρύτερης Περιοχής Ζαχάρως
Κλίμαξ 1:5000

Ορίζον την θέση του προς χαρακτηρισμό «Δημοτικού Δρόμου» με στοιχεία (ΑΒΓΔΕΖΗΘ) Μήκους 1450.00μ και μέσου πλάτους 4.00μ που συνδέει το σημείο (Α) την χαρακτηρισμένη με προηγούμενη απ/ση Δημοτική οδό (Διασταύρωση Δημοτικού Σταδίου - Παραλία) και το σημείο (Θ), την επίσης Δημοτική οδό (Κέντρο Ζαχάρως - Παραλία)

Εγκρίνεται κατά Νομιμότητα
Πύργος 13-12-2002

Ζαχάρω 12-3-2002
Τα Μέλη — Ο Συντάξας

Ο Πρόεδρος

1) ...
2) ...
3) ...

ΙΩΑΝΝΗΣ ΧΡ. ΧΡΙΣΤΟΠΟΥΛΟΣ
ΠΤΥΧ. ΠΟΛΙΤΙΚΟΣ ΜΗΧΑΝΙΚΟΣ Τ.Ε.
ΕΡΓΟΛΗΠΤΗΣ ΔΗΜΟΣΙΩΝ ΕΡΓΩΝ
ΚΕΝΤΡΟ ΜΗΧΑΝΟΓΡΑΦΗΣΗΣ
ΜΕΛΟΣ Ε.Ε.Τ.Ε.Μ. - ΑΡΙΘ. ΜΗΤΡΩΟΥ 5936
28ης ΟΚΤΩΒΡΙΟΥ 43 - ΠΥΡΓΟΣ ΗΛΕΙΑΣ
ΤΗΛ. 0621 / 26990 - 32768 - 26450

Ο Μηχανικός

Ο Γραμματέας



Ακριβές Φωτοαντίγραφο
Πύργος 4-9-2003

ΥΠΟΜΝΗΜΑ			
ΑΡΙΘΜΟΣ ΜΕΛΕΤΗΣ	/ 198	ΑΡΙΘΜΟΣ ΦΑΚΕΛ. ΑΡΧΕΙΟΥ	/ 198
ΕΡΓΟΔΟΤΗΣ		ΑΡ.ΔΕΛ.Τ.	
ΕΡΓΟ	Χαρακτηρισμός "Δημοτικού Δρόμου"		
ΘΕΣΙΣ ΕΡΓΟΥ	ΟΔΟΣ	Ο.Τ.-ΑΡ.ΑΓΡ/ΧΙΟΥ	ΠΟΛΙΣ-ΟΙΚΙΣΜΟΣ
	ΔΗΜΟΣ Ζαχάρως		ΖΩΝΗ
	ΑΝΑΔΑΣΜΟΣ 19...-19...	ΠΕΡΙΟΧΗ	
ΘΕΜΑ ΣΧΕΔΙΟΥ	Αφόσωασμα ευρύτερης περιοχής Ζαχάρως με τη θέση του προς χαρακτηρισμό «Δημοτικός Δρόμος» με τα στοιχεία (ΑΒΓΔΕΖΗΘ) Μήκους 1400.00μ και πλάτους 4.00μ.		
ΜΕΛΕΤΗΤΗΣ	Ιωάννης Χριστόπουλος Πολιτικός Μηχανικός Τ.Ε		
ΑΡΙΘΜΟΙ ΠΕΡΙΕΧΟΜΕΝΩΝ ΣΧΕΔΙΩΝ			
ΚΛΙΜΑΞ ΠΕΡΙΕΧΟΜΕΝΩΝ ΣΧΕΔΙΩΝ	1:5000		
Ο ΜΗΧΑΝΙΚΟΣ		ΕΛΕΧΘΗΚΕ	
ΥΠΟΓΡΑΦΗ		ΑΠΟ	

ΑΡ. ΣΧΕΔΙΟΥ

Αριθμ. 5404 (4)

Τροποποίηση ρυμοτομικού σχεδίου Λάρισας (Ν. Λάρισας) στο Ο.Τ. 683Γ στην συνοικία «Λειβαδάκι».

Ο ΝΟΜΑΡΧΗΣ ΛΑΡΙΣΑΣ

Έχοντας υπόψη:

1. Τις διατάξεις των άρθρων 3 και 70 του από 17.7.1923 ν.δ/τος (Φ.Ε.Κ. 228Α΄/1923) «περί σχεδίων πόλεων κ.λπ.» όπως τροποποιήθηκαν, συμπληρώθηκαν ή/και αντικαταστάθηκαν και ισχύουν έως σήμερα.

2. Τις διατάξεις των άρθρων 152 και 154 του π.δ/τος της 14/27.7.1999, (Φ.Ε.Κ. 580Δ΄/1999) «Κώδικας Βασικής Πολεοδομικής Νομοθεσίας».

3. Τις διατάξεις του άρθρου 29 του ν. 2831/2000 (Φ.Ε.Κ. 140Α΄/2000) «Περί τροποποίησης των διατάξεων του ν. 1577/1985 - Γ.Ο.Κ. και άλλες πολεοδομικές διατάξεις» όπως αντικαταστάθηκαν με το όρθρο 10 του ν. 3044/2002, (Φ.Ε.Κ. 197Α΄/2002) περί «Μεταφοράς συντελεστού δομήσεως κ.λπ..»

4. Τις διατάξεις του ν. 2218/1994 «Ίδρυση Νομαρχιακής Αυτοδιοίκησης κ.λπ.» (Φ.Ε.Κ. 90Α΄/1994) όπως τροποποιήθηκαν και συμπληρώθηκαν με το ν. 2242/1994 περί «Συμπλήρωσης διατάξεων για την Νομαρχιακή Αυτοδιοίκηση».

5. Το ισχύον στην περιοχή σχέδιο πόλης του Δ. Λάρισας, (5657/23.8.1989 Φ.Ε.Κ. 354Δ΄/1988 αποφ. Ν. Λάρισας-αναδ. αποφ. 401/23.1.2003, Φ.ΕΚ. 77Δ΄/2003).

6. Τις υπ' αριθμ. 69/2006 και 840/2006 αποφάσεις του Δημοτικού Συμβουλίου Λάρισας.

7. Την υπ' αριθμ. 71/11.6.2009 γνωμοδότηση του Συμβουλίου Χωροταξίας Οικισμού και Περιβάλλοντος Ν. Λάρισας, (αρ. Πρακτικού 13ο).

8. Την υπ' αριθμ. 18894/6/5.5.2006 εγκύκλιο της Δ.Π.Σ./Γ.Δ.Π./Υ.ΠΕ.ΧΩ.Δ.Ε.

9. Το γεγονός ότι από τις κανονιστικές διατάξεις της παρούσας απόφασης δεν προκαλείται δαπάνη σε βάρος του Κρατικού Προϋπολογισμού και του οικείου Ο.Τ.Α., αποφασίζουμε:

1. Εγκρίνεται η τροποποίηση του εγκεκριμένου ρυμοτομικού σχεδίου Λάρισας (Ν. Λάρισας) με ανασχεδιασμό του Ο.Τ. 683Γ με ταυτόχρονη αύξηση του κοινόχρηστου χώρου στη συμβολή των οδών Μακρυγιάννη κ΄ Λαρισαίων πεσόντων στην Κύπρο στη συνοικία «Λειβαδάκι», όπως φαίνεται αναλυτικά στο σχετικό πρωτότυπο διάγραμμα σε κλίμακα 1:500 που θεωρήθηκε από τον Προϊστάμενο της Δ/νσης Πολεοδομίας της Ν. Α. Λάρισας και που αντίτυπό του σε φωτοσμίκρυνση δημοσιεύεται με την απόφαση αυτή.

2. Επιτρέπεται η υποβολή προσφυγής στον Γενικό Γραμματέα Περιφέρειας μόνο για παράβαση νόμου σύμφωνα με τις διατάξεις του Αρθ. 69 του π.δ. 30/1996 (ΦΕΚ 21/Α΄/1996) όπως τροποποιήθηκε και ισχύει, σε προθεσμία 30 ημερών από τη δημοσίευση της απόφασης στην Εφημερίδα της Κυβερνήσεως.


3. Η ισχύς της απόφασης αυτής αρχίζει από την δημοσίευσή της στην Εφημερίδα της Κυβερνήσεως.


Η απόφαση αυτή με το σχεδιάγραμμα που τη συνοδεύει να δημοσιευθεί στην Εφημερίδα της Κυβερνήσεως.

Λάρισα, 14 Σεπτεμβρίου 2009

Ο Νομάρχης

ΛΟΥΚΑΣ ΚΑΤΣΑΡΟΣ

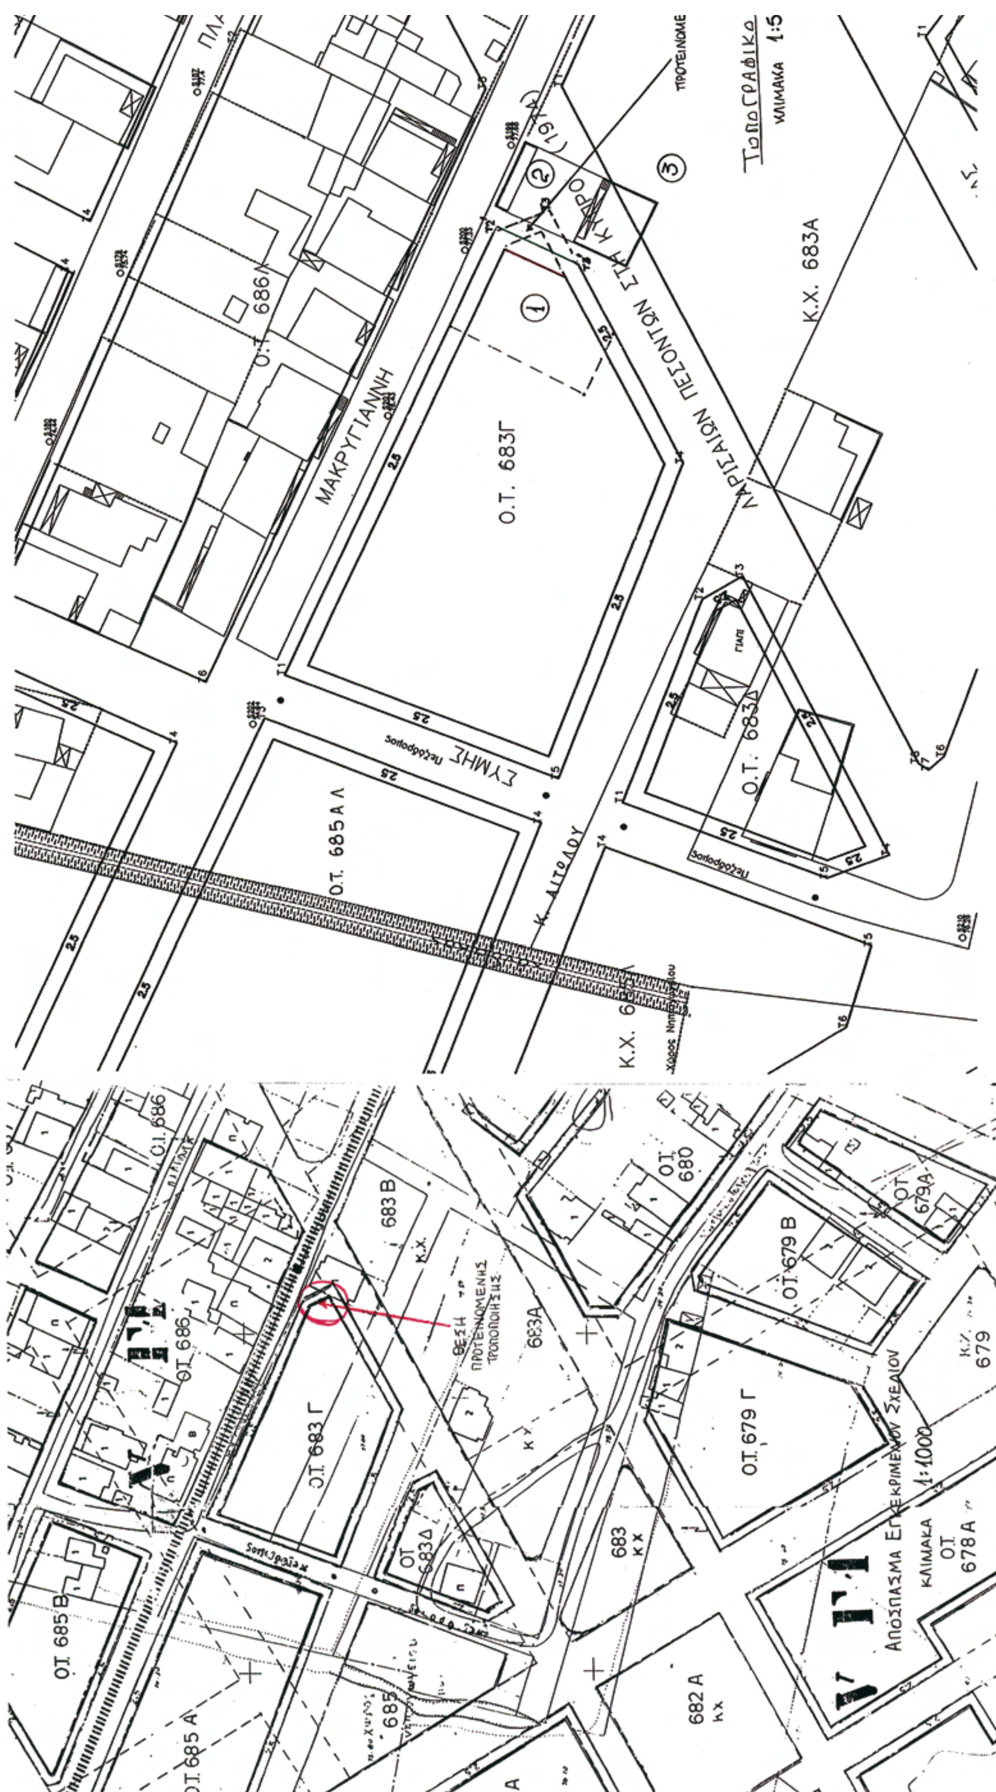
Ο.Τ. 686
Ο.Τ. 683Γ
ΜΑΚΡΥΓΙΑΝΝΗ
ΕΥΜΗΣ
ΛΑΡΙΣΑΙΩΝ ΠΕΣΟΝΤΩΝ
Κ.Χ. 683Α
Ο.Τ. 683Δ
Ο.Τ. 685 Α Λ
Κ. ΑΙΤΩΛΟΥ
Τοπογραφικο
ΚΛΙΜΑΚΑ 1:5
ΠΡΟΤΕΙΝΟΜΕ
Ο.Τ. 685 Β
Ο.Τ. 685 Α
Ο.Τ. 683 Γ
683 Β
683Α
ΘΕΣΗ ΠΡΟΤΕΙΝΟΜΕΝΗΣ ΤΡΟΠΟΠΟΙΗΣΗΣ
Ο.Τ. 680
Ο.Τ. 679 Β
Ο.Τ. 679Α
Ο.Τ. 679 Γ
Κ.Χ. 679
682 Α
Κ.Χ.
Ο.Τ. 678 Α
Αποσπασμα Εγκεκριμενου Σχεδιου
ΚΛΙΜΑΚΑ 1:1000

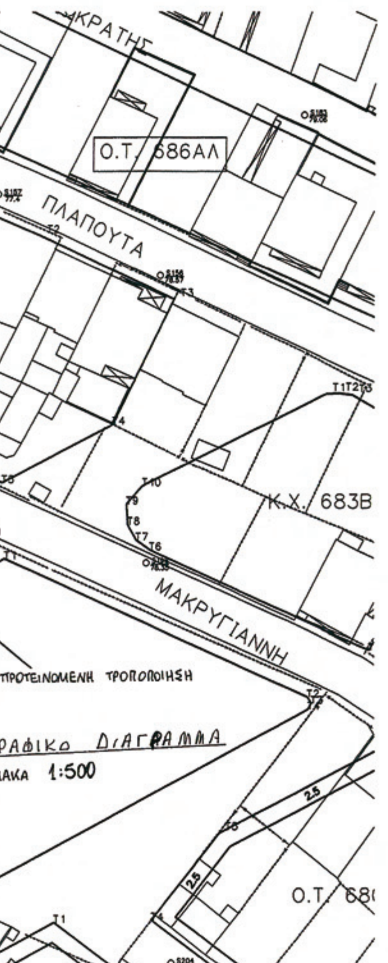

ΠΙΝΑΚΑΣ ΙΔΙΟΚΤΗΤΩΝ

1) Μαρία – Δέσποινα Πατσίδη , Θεοφράστου 75 - Λάρισα

2) Χρυσόστομος Μπικόπουλος , Μακρυγιάννη 63 - Λάρισα

3) Αλεξία Πατσίδη - Τσιτσανούδη , Καρδίτσης 195 - Λάρισα

Φ. 677

Συνοδεύει την 5404/09 Απόφαση Νομάρχη Λάρισας
Λάρισα 14 ΣΕΠ. 2009
Ο Διευθυντής Πολεοδ. & Περ/ντος
ΚΩΝ/ΝΟΣ ΖΙΑΜΑΣ

ΣΥΜΒΟΥΛΙΟ ΧΩΡΟΤΑΞΙΑΣ ... ΚΑΙ ΠΕΡΙΒΑΛΛΟΝΤΟΣ Ν. ΛΑΡΙΣΗΣ
ΣΥΝΕΔΡΙΑ 13η
ΠΡΑΞΗ 71η/11.6.2009
Έγκρίνεται σύμφωνα - κατά πλειοψηφία σύμφωνα με την εισήγηση
ΚΩΝ/ΝΟΣ ΖΙΑΜΑΣ

ΤΟΠΟΓΡΑΦΙΚΟ ΔΙΑΓΡΑΜΜΑ
ΤΡΟΠΟΠΟΙΗΣΗ ΣΧΕΔΙΟΥ ΠΟΛΗΣ ΛΑΡΙΣΑΣ
Ο.Τ.: 683.Γ
ΠΝ.: 06.01
ΣΥΝΟΙΚΙΣΜΟΣ: Λειβαδάκι
ΘΕΜΑ:

Ανασχεδιασμός του Ο.Τ. 683.Γ. με ταυτόχρονη αύξηση του κοινόχρηστου χώρου στη συμβολή των οδών Μακρυγιάννη και Λαρισαίων Πεσόντων στο Κύπρο (1974).

Ο
ΣΥΝΤΑΞΑΣ ΜΗΧΑΝΙΚΟΣ

ΓΕΩΡΓΙΟΣ ΑΧ. ΠΑΠΑΣΠΥΡΙΟΥ
ΔΙΠΛ. ΑΡΧΙΤΕΚΤΩΝ - ΜΗΧΑΝΙΚΟΣ
ΠΑΝΕΠΙΣΤΗΜΙΟΥ ΦΛΩΡΕΝΤΙΑΣ
ΜΕΛΟΣ Τ.Ε.Ε. ΑΡΙΘ. ΜΗΤΡΩΟΥ 40255
Μ. ΑΝΤΥΠΑ 1 - ΛΑΡΙΣΑ - ΤΗΛ. 254...
Α.Φ.Μ. 029226772 - Δ.Ο.Υ. Α' ΛΑΡΙΣΑΣ

Το παρόν συνοδεύει τις υπ' αριθμ. 69/2006 και 840/2006 Αποφάσεις του Δημοτικού Συμβουλίου Λάρισας.
Λάρισα 19-4-2006 και 28-11-2006

Ο
Αντιδήμαρχος Πολεοδομίας

ΜΙΧΑΛΗΣ ΤΣΑΚΙΡΗΣ

